
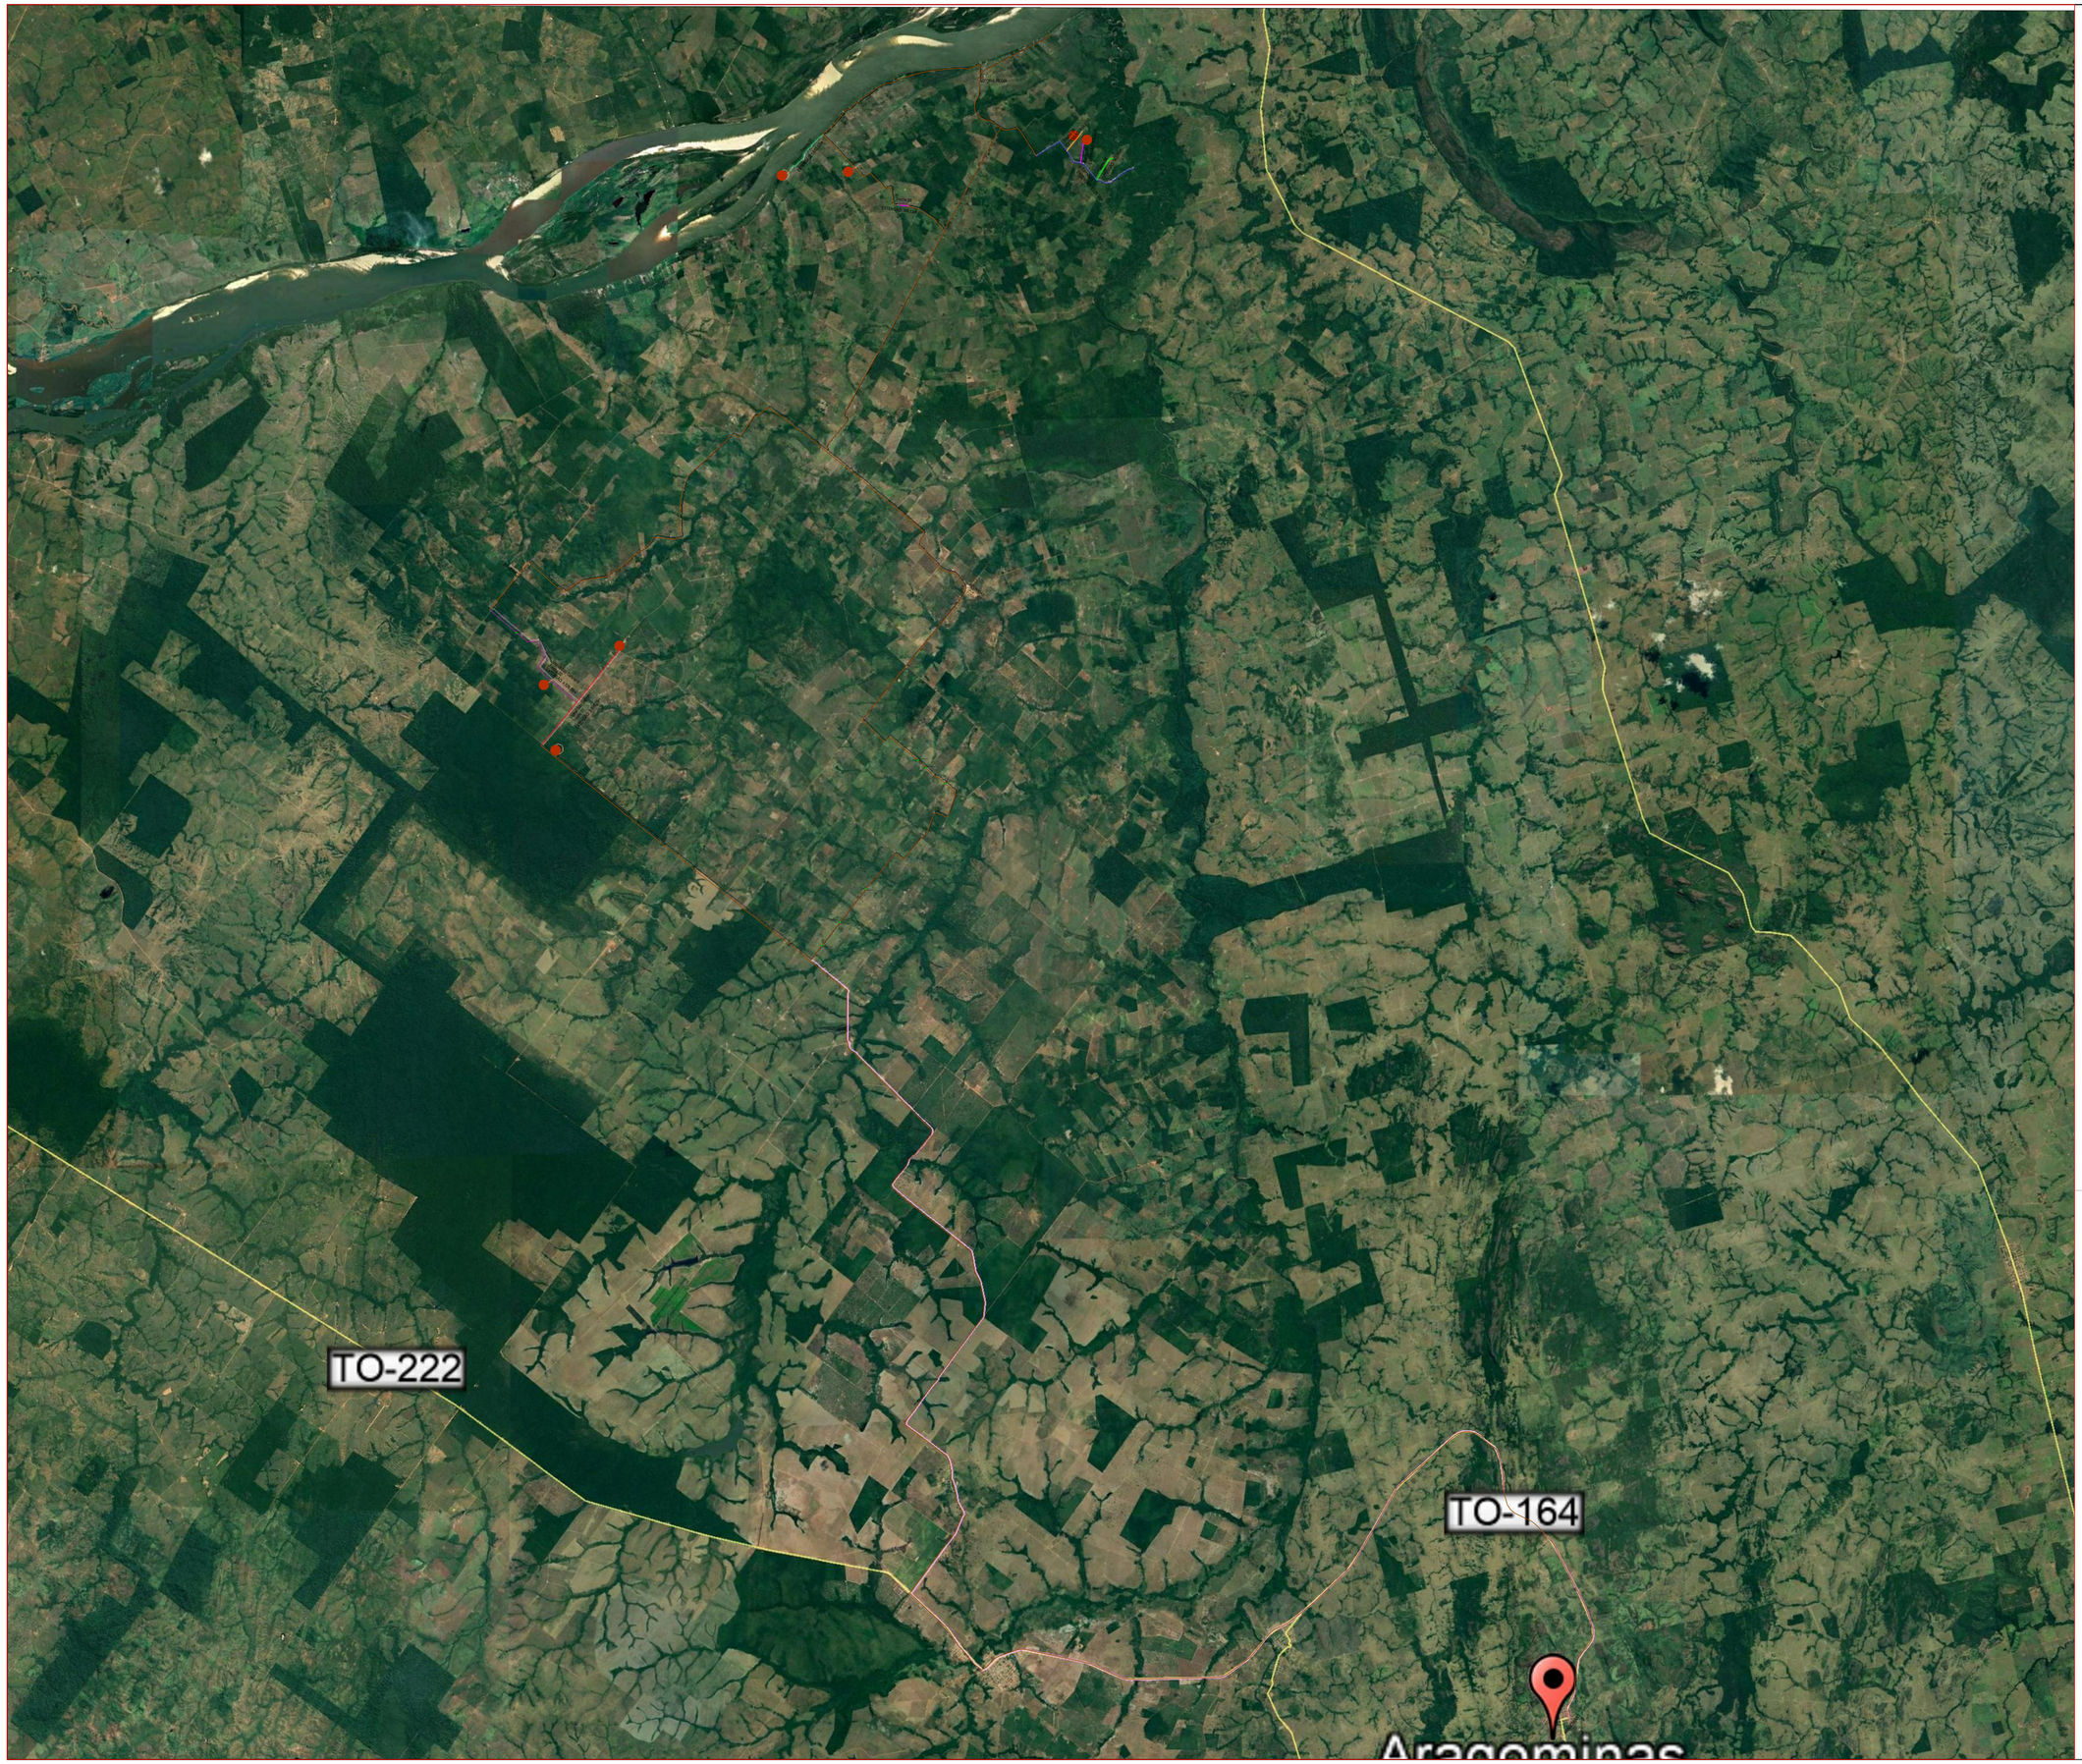


SEÇÃO DE CASCALHAMENTO

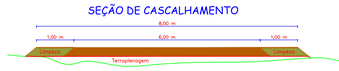

ESTADO DO TOCANTINS
PREFEITURA MUNICIPAL DE ARAGOMINAS
ADM.: 2017 / 2020

PROJETO: CROQUI DE LOCALIZAÇÃO DAS OBRAS DE ARTES CORRENTES				TIPO: PROJETO
CONTEÚDO: CROQUI DE LOCALIZAÇÃO				FOLHA: 1/1
PAVIMENTAÇÃO (m²) PROJETO	REVESTIMENTO PRIMÁRIO m²	OCUPAÇÃO OCUPAÇÃO	DATA PROJETO ABRIL/2019	ESCALA PLOTAGEM S/E
URBANISMO (m²) URBANISMO	REFORMA (m²) REFORMA	TOTAL (m²) TOTAL	PLANILHA PLANILHA	OFÍCIO OFÍCIO

SUPERINTENDENTE	DIRETOR:
AUTOR / ENGENHEIRO	IGOR GUIMARAES MATIAS:04990501132 — Assinado de forma digital por IGOR GUIMARAES MATIAS:04990501132 Dados: 2020.10.14 13:41:21 -03'00' — IGOR GUIMARÃES MATIAS CREA: 315014/D-TO
CO-AUTOR / RESPONSÁVEL	

PREFEITURA:
PREFEITURA MUNICIPAL DE ARAGOMINAS

"NENHUMA PARTE DESTA PRANCHA PODE SER UTILIZADA OU REPRODUZIDA - EM QUALQUER MEIO OU FORMA, SEJA MECÂNICO OU ELETRÔNICO, FOTOCÓPIA, GRAVAÇÃO ETC. - NEM APROPRIADA OU ESTOCADA EM SISTEMA DE BANCO DE DADOS, SEM A EXPRESSA AUTORIZAÇÃO DOS PROJETISTAS RESPONSÁVEIS."