
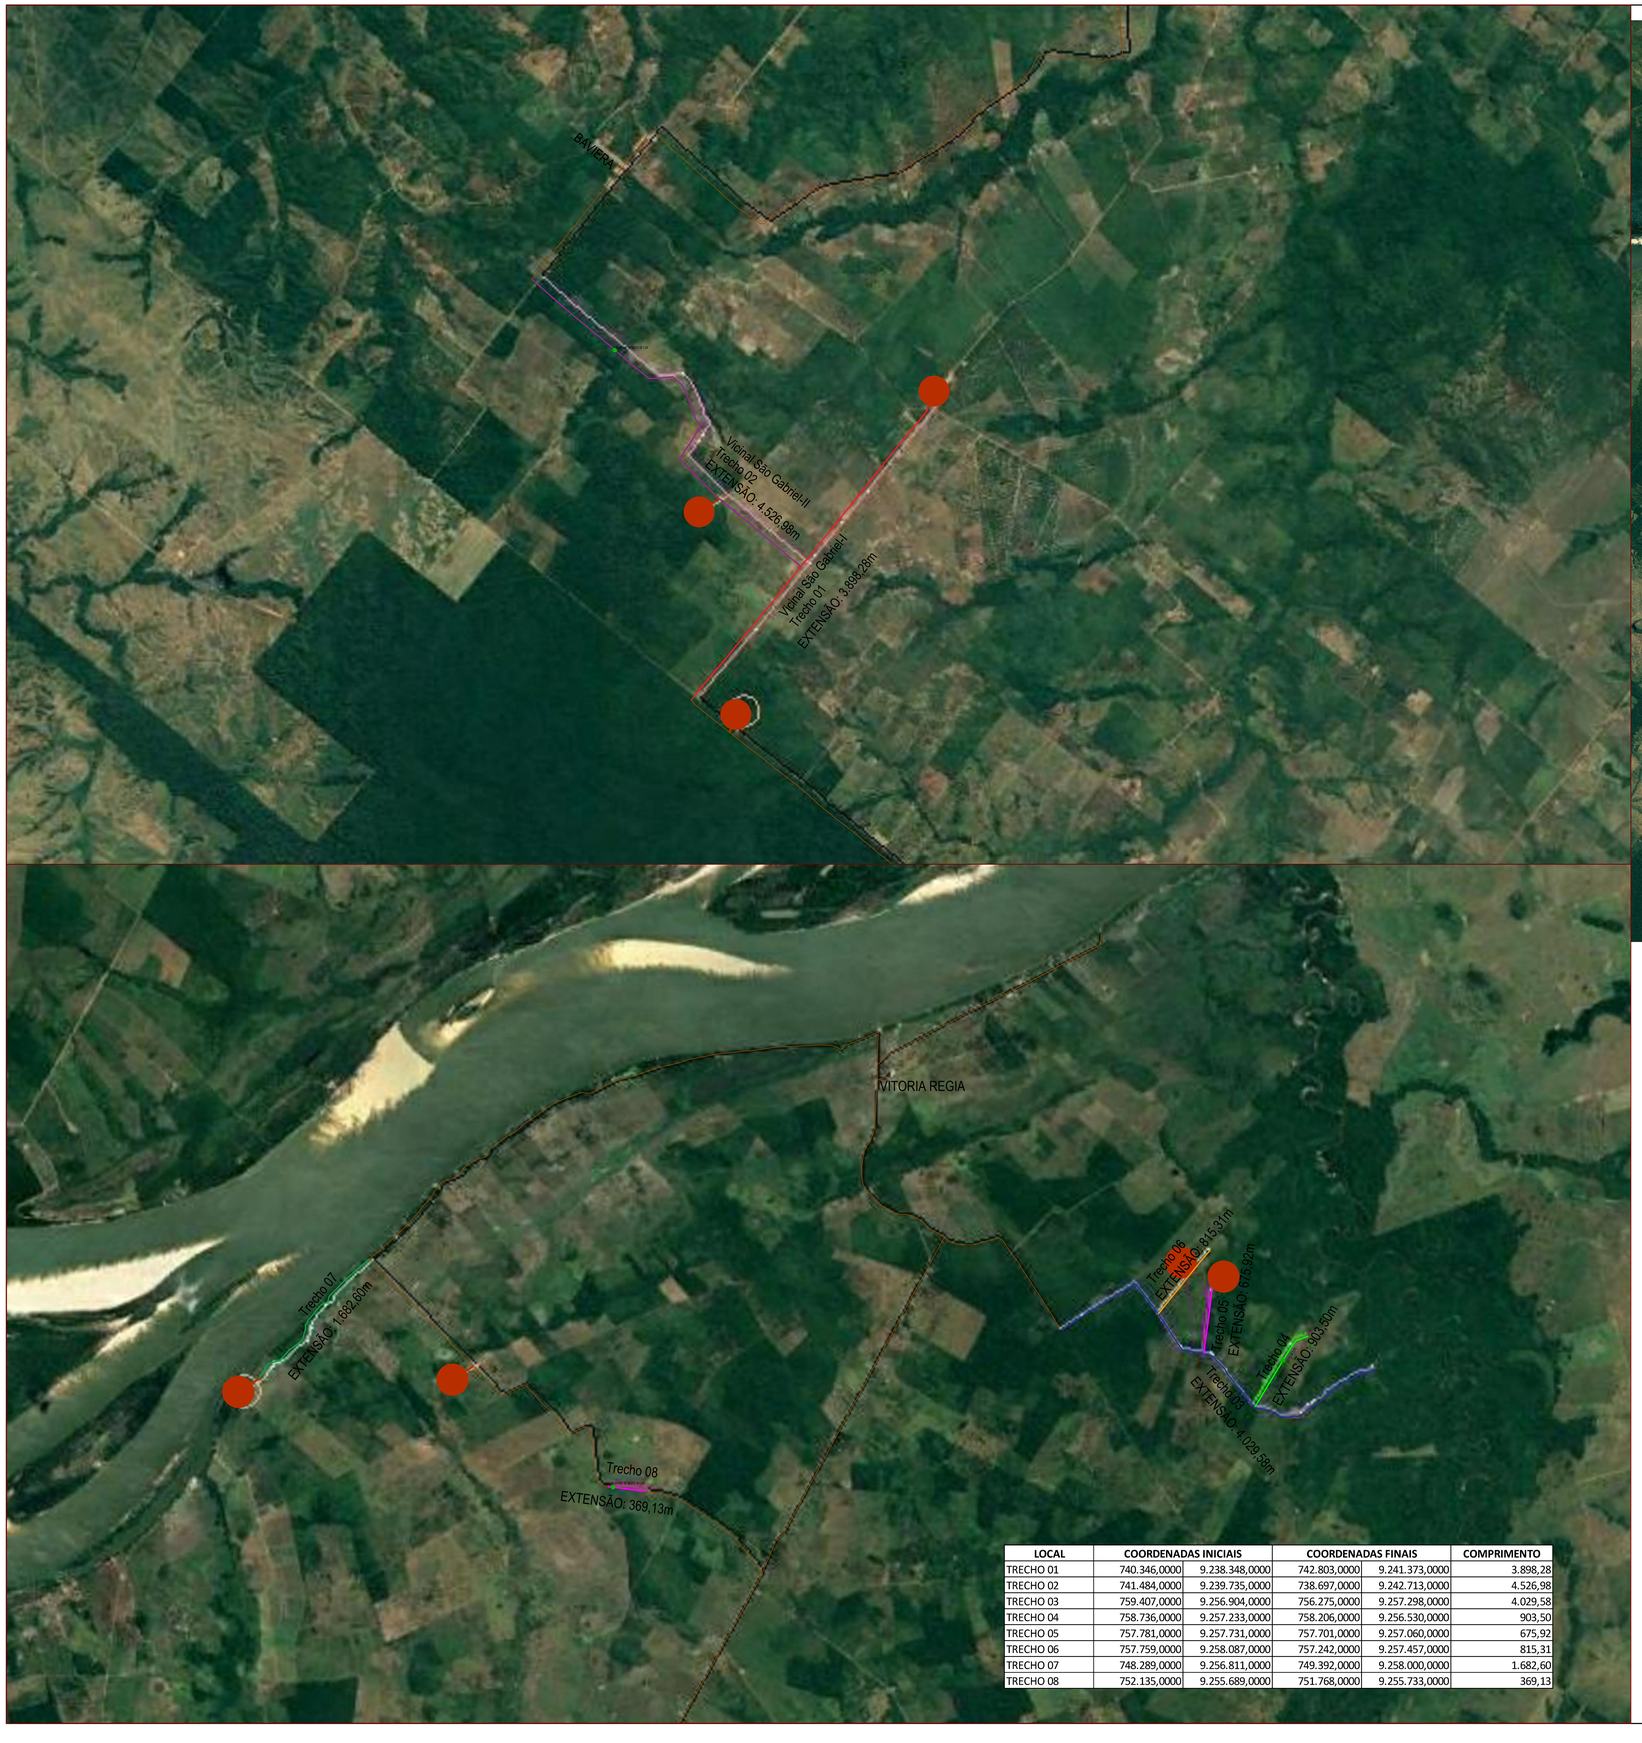


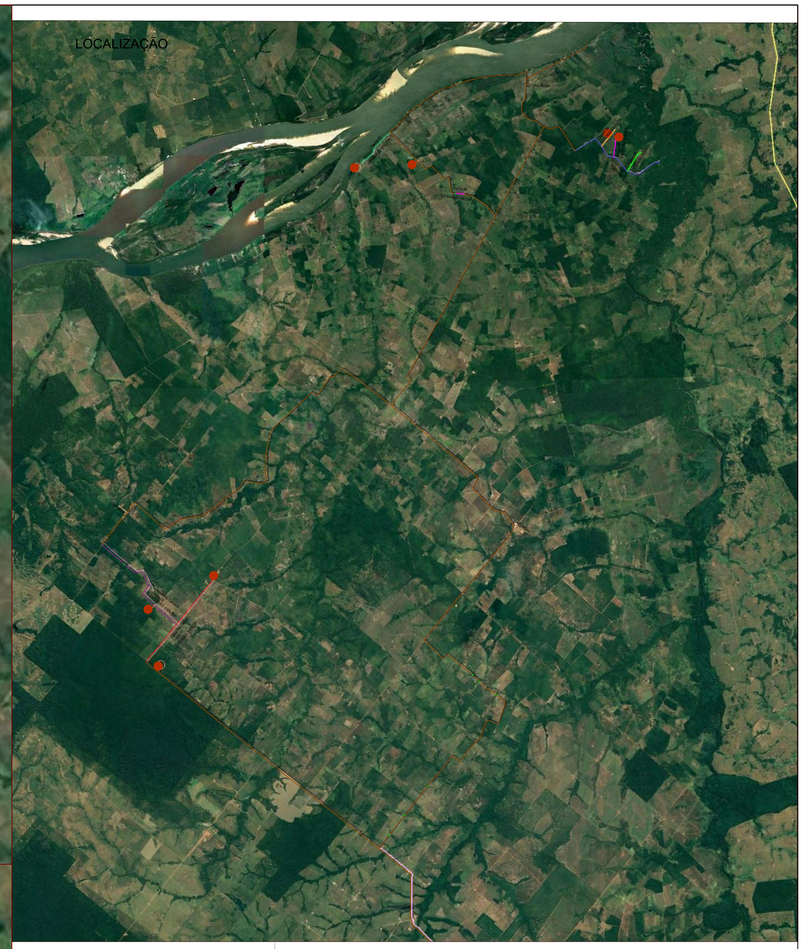

LOCAL	COORDENADAS INICIAIS		COORDENADAS FINAIS		COMPRIMENTO
TRECHO 01	740.346,0000	9.238.348,0000	742.803,0000	9.241.373,0000	3.898,28
TRECHO 02	741.484,0000	9.239.735,0000	738.697,0000	9.242.713,0000	4.526,98
TRECHO 03	759.407,0000	9.256.904,0000	756.275,0000	9.257.298,0000	4.029,58
TRECHO 04	758.736,0000	9.257.233,0000	758.206,0000	9.256.530,0000	903,50
TRECHO 05	757.781,0000	9.257.731,0000	757.701,0000	9.257.060,0000	675,92
TRECHO 06	757.759,0000	9.258.087,0000	757.242,0000	9.257.457,0000	815,31
TRECHO 07	748.289,0000	9.256.811,0000	749.392,0000	9.258.000,0000	1.682,60
TRECHO 08	752.135,0000	9.255.689,0000	751.768,0000	9.255.733,0000	369,13

ESTADO DO TOCANTINS

PREFEITURA MUNICIPAL DE ARAGOMINAS
ADM.: 2017 / 2020

PROJETO: CROQUI DE LOCALIZAÇÃO

TIPO: PROJETO

CONTEÚDO: CROQUI DE LOCALIZAÇÃO

FOLHA: 1/1

PAVIMENTAÇÃO (m²)	REVESTIMENTO PRIMÁRIO	OCUPAÇÃO	DATA PROJETO	ESCALA PLOTAGEM
PROJETO	_____ m²	OCUPAÇÃO	ABRIL/2019	S/E
URBANISMO (m²)	REFORMA (m²)	TOTAL (m²)	PLANILHA	OFÍCIO
URBANISMO	REFORMA	TOTAL	PLANILHA	OFÍCIO

SUPERINTENDENTE

DIRETOR:

AUTOR

ENGENHEIRO

IGOR GUIMARAES MATIAS:04909050132 Assinado de forma digital por IGOR GUIMARAES MATIAS:04909050132 Dados: 2020.10.14 13:43:06 -03'00'

IGOR GUIMARÃES MATIAS
CREA: 315014/D-TO

CO-AUTOR

RESPONSÁVEL

PREFEITURA:
PREFEITURA MUNICIPAL DE ARAGOMINAS

"NENHUMA PARTE DESTA PRANCHA PODE SER UTILIZADA OU REPRODUZIDA - EM QUALQUER MEIO OU FORMA, SEJA MECÂNICO OU ELETRÔNICO, FOTOCÓPIA, GRAVAÇÃO ETC. - NEM APROPRIADA OU ESTOCADA EM SISTEMA DE BANCO DE DADOS, SEM A EXPRESSA AUTORIZAÇÃO DOS PROJETISTAS RESPONSÁVEIS."